


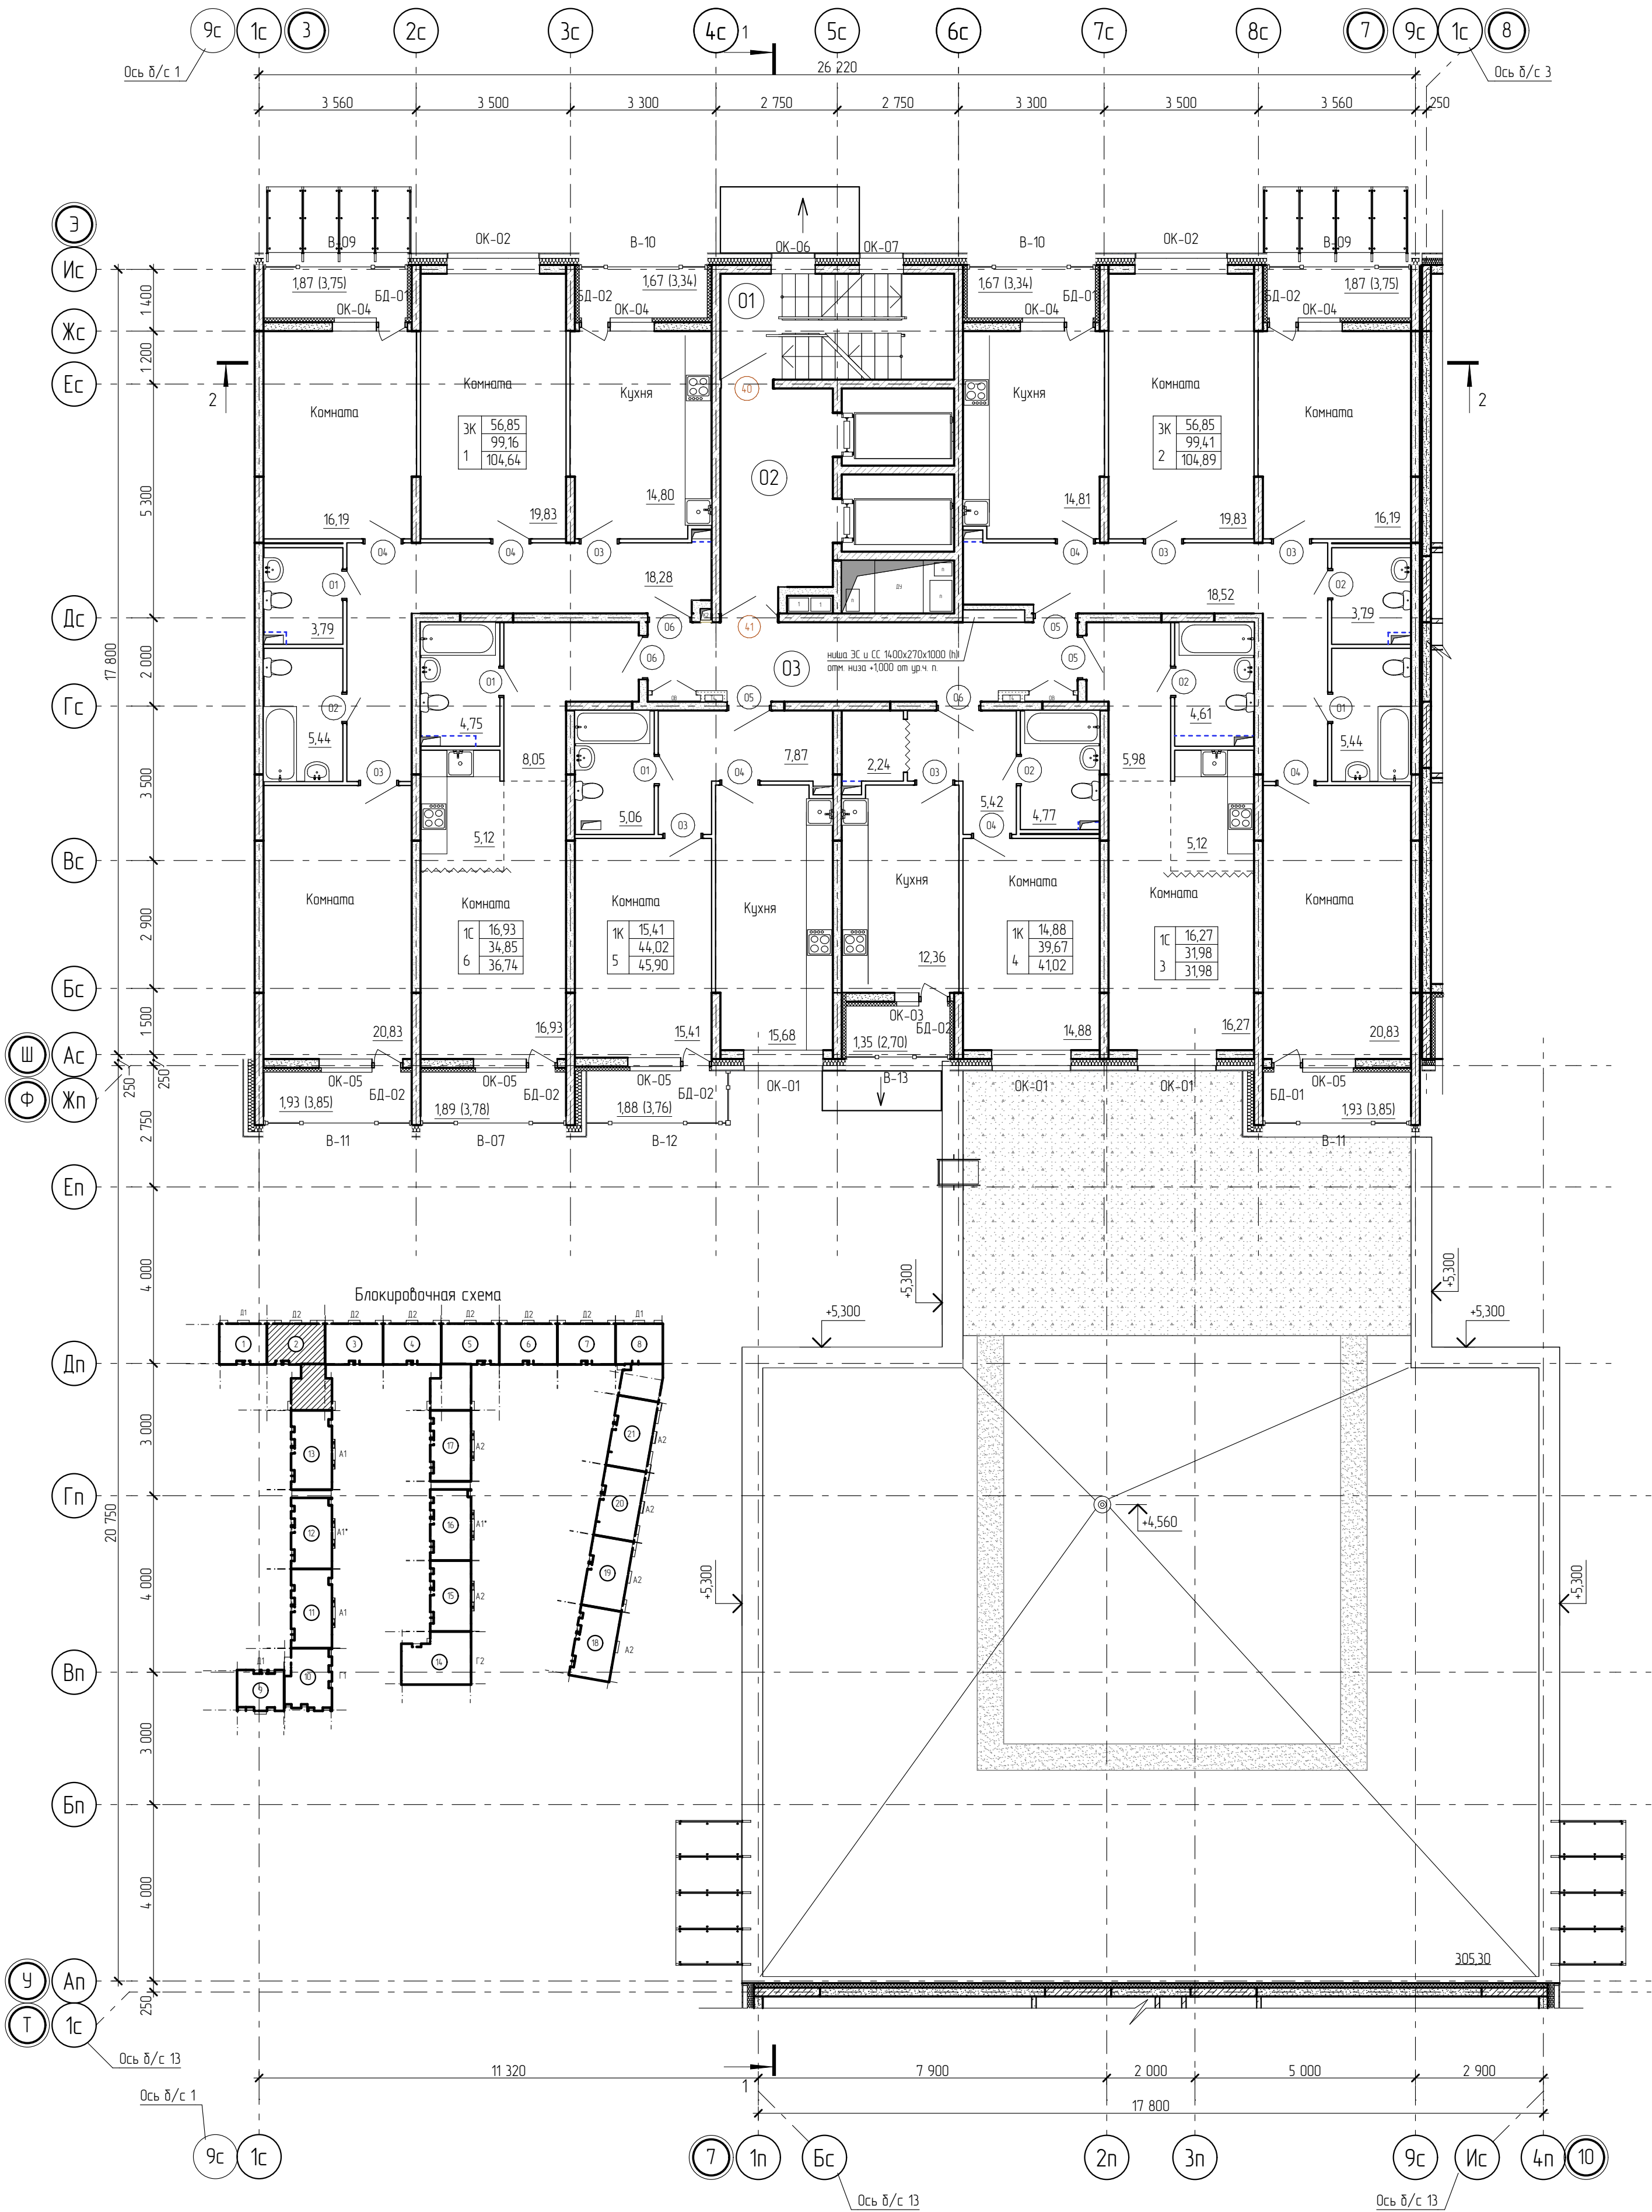

Экспликация помещений 2-го этажа			
№ пом.	Наименование	Площадь, м2	Категория помещения по взрывопожарной опасности
Квартира 01			
01	Комната	16,19	
02	Комната	19,83	
03	Комната	20,83	
04	Кухня	14,80	
05	Ванная	5,44	
05	Лоджия	1,93	
06	С/у	3,79	
07	Коридор	18,28	
08	Лоджия	1,87	
09	Лоджия	1,67	
		104,64	
Квартира 02			
01	Комната	16,19	
02	Комната	19,83	
03	Комната	20,83	
04	Кухня	14,81	
05	Ванная	5,44	
05	Лоджия	1,93	
06	С/у	3,79	
07	Коридор	18,52	
08	Лоджия	1,67	
09	Лоджия	1,87	
		104,89	
Квартира 03			
01	Комната	16,27	
02	Кухня-ниша	5,12	
03	Ванная	4,61	
04	Коридор	5,98	
		31,98	
Квартира 04			
01	Комната	14,88	
02	Кухня	12,36	
03	Ванная	4,77	
04	Кладовая	2,24	
05	Коридор	5,42	
06	Лоджия	1,35	
		41,02	
Квартира 05			
01	Комната	15,41	
02	Кухня	15,68	
03	Ванная	5,06	
05	Коридор	7,87	
06	Лоджия	1,88	
		45,90	
Квартира 06			
01	Комната	16,93	
02	Кухня-ниша	5,12	
03	Ванная	4,75	
04	Коридор	8,05	
05	Лоджия	1,89	
		36,74	
Общедомовые			
01	Лестничная клетка	12,72	
02	Лифтовой холл	12,26	
03	Коридор	16,65	
		41,63	
		406,78	

--- Перегородки выполняются собственниками помещения

						14-ЖКБ-АР1			000 "Жилой комплекс "Бузано"			
						Многоэтажный жилой комплекс с офисными помещениями и подземным гаражом-стоянкой расположенный по адресу: МО, Красногорский район, у деревни Бузано						
Изм.	Колуч.	Лист	№ док.	Подпись	Дата	Корпус №1			Стация	Лист	Листов	
Разраб.		Володина							П	21		
						План 2-го этажа. Секция 2			000 "Технопроект"			
Н. контр.		Карташова										
ГИП		Кобаленко										